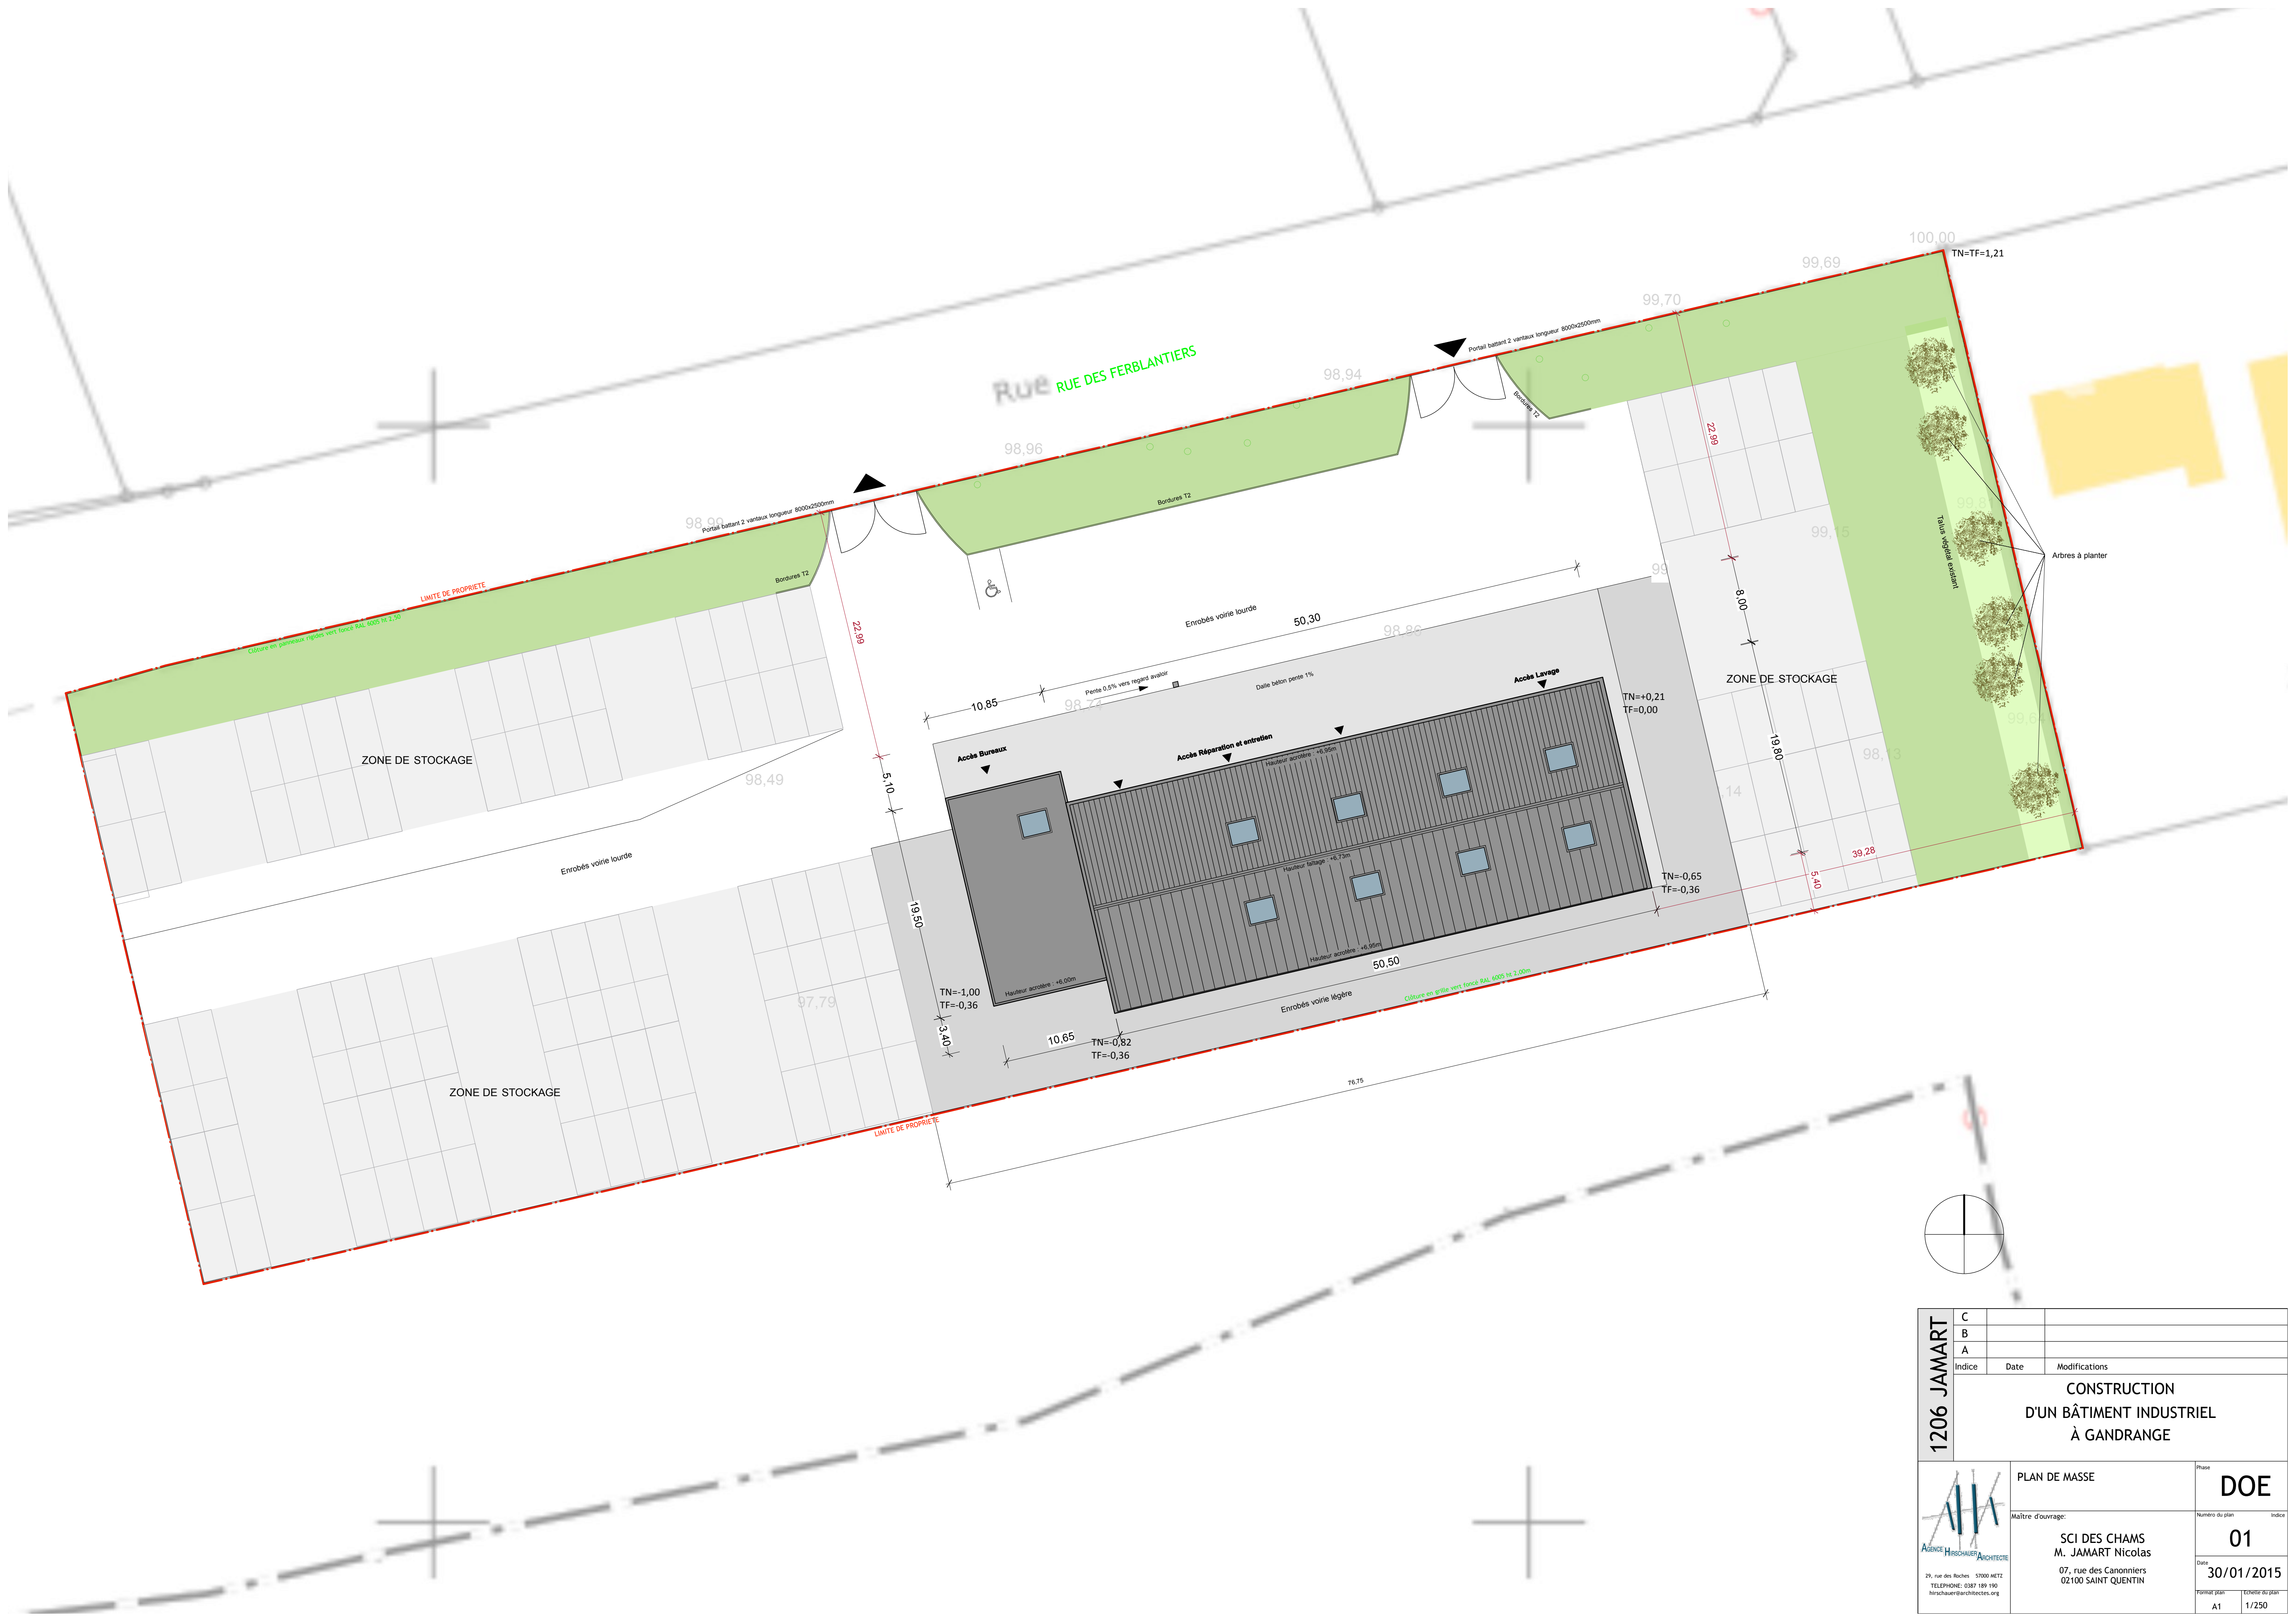


1206 JAMART	C		
	B		
	A		
	Indice	Date	Modifications
CONSTRUCTION D'UN BÂTIMENT INDUSTRIEL À GANDRANGE			
 AGENCE HIRSCHAUER ARCHITECTE 29, rue des Roches - 57000 METZ TELEPHONE: 0387 169 190 hirschauer@architectes.org	PLAN DE MASSE		Phase DOE
	Maître d'ouvrage: SCI DES CHAMS M. JAMART Nicolas 07, rue des Canonniers 02100 SAINT QUENTIN		Numero du plan 01
			Date 30/01/2015
	Format plan A1	Echelle du plan 1/250	