


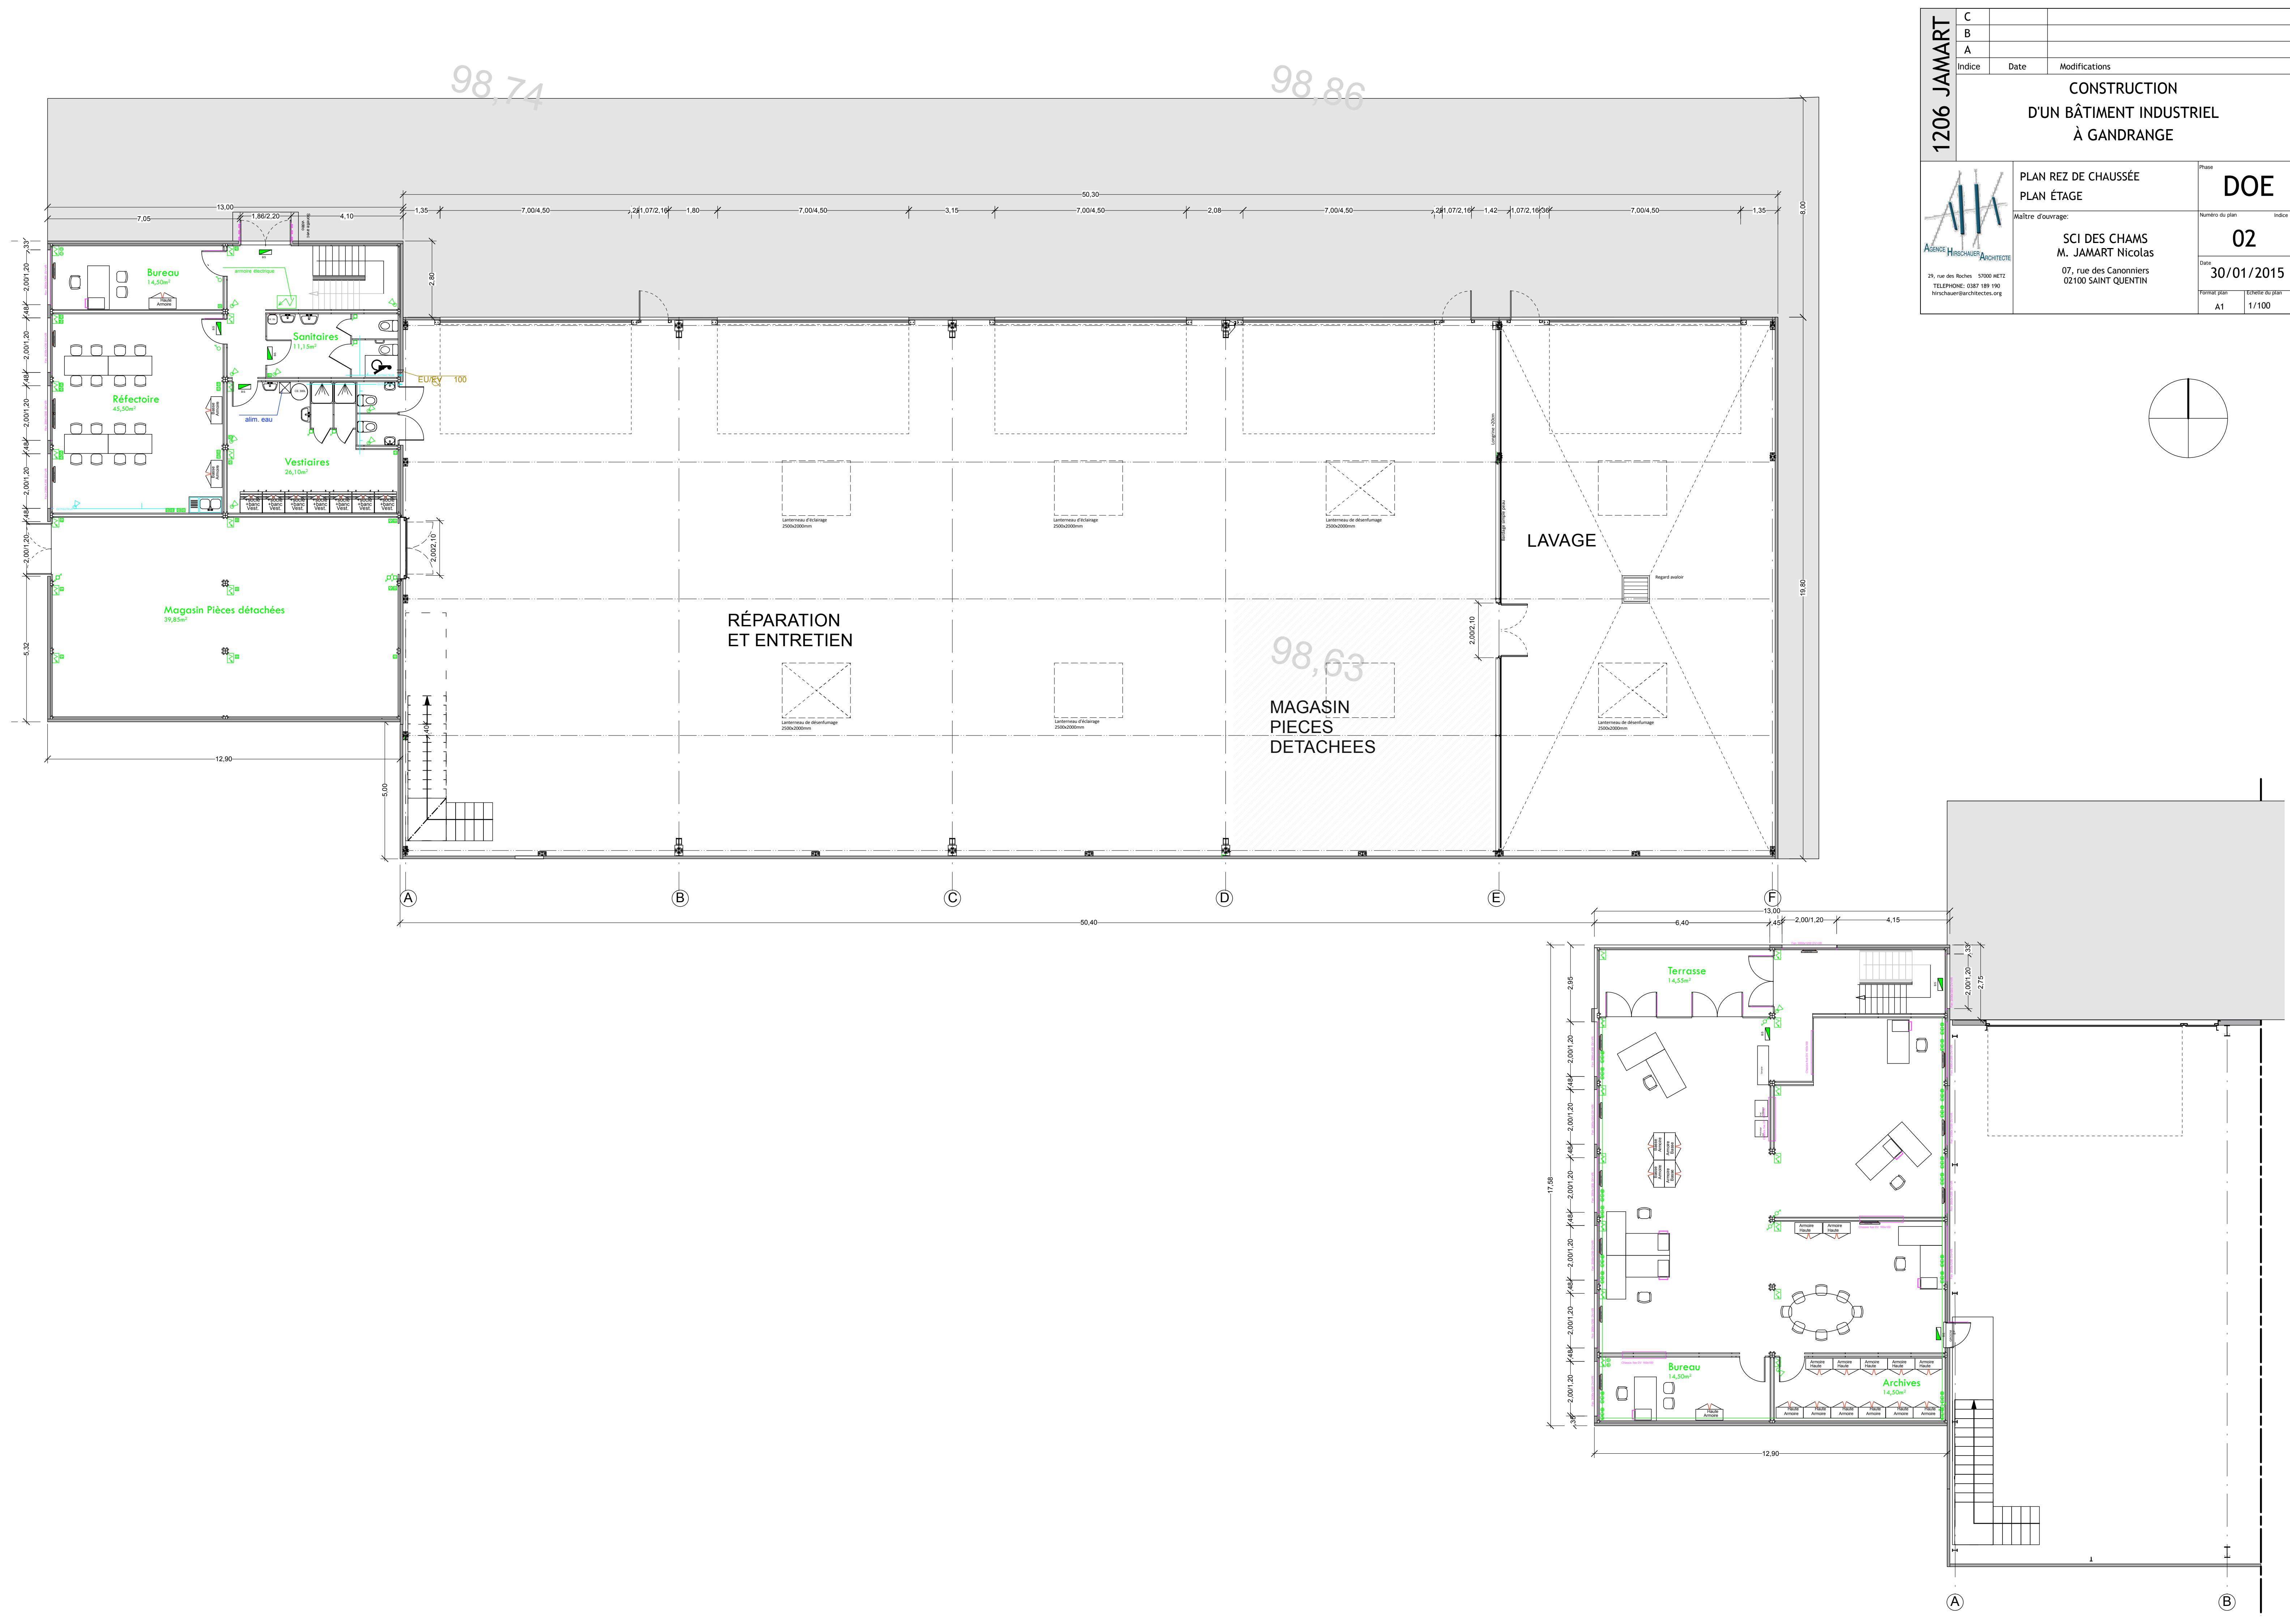

1206 JAMART	C		
	B		
	A		
	Indice	Date	Modifications
CONSTRUCTION			
D'UN BÂTIMENT INDUSTRIEL			
À GANDRANGE			
 29, rue des Roches 57000 METZ TELEPHONE: 0387 189 190 hirschauerarchitectes.org	PLAN REZ DE CHAUSSEE		Phase
	PLAN ÉTAGE		DOE
	Maître d'ouvrage:		Numéro du plan
	SCI DES CHAMS M. JAMART Nicolas 07, rue des Canonniers 02100 SAINT QUENTIN		02
Date			
30/01/2015			
		Format plan	Echelle du plan
		A1	1/100